

Es werden nur die im Text erwähnten Raumnummern benannt.
Die Ziffern mit Asterisken (*) bezeichnen die Wohn- und Gewerbeinheiten *1 bis *24.

- hadrianische Grundstruktur mit Umbauten des 2. Jhs.
- Umbauten des frühen 3. Jhs. in Wohnräumen: vierte Gruppe
- Umbauten des mittleren 3. Jhs. in Gewerberäumen: fünfte Gruppe
- Um- oder Einbauten des späten 3. Jhs., Fundamente und Zusetzungen mit Material aus dem Bauschutt der zerstörten Obergeschosse: sechste Gruppe
- erhöhte Mauerzüge auf hadrianischen Mauern: sechste Gruppe
- Mauerzüge des 4. Jhs.
- Wanddekor des 3. Jhs.
- spätantiker Wanddekor des 4. Jhs.
- Türdurchbruch
- nachträgliche Türschwellen
- Fensterdurchbruch
- Fensterzusetzung (erhalten bzw. zu ergänzen)
- N Nischen für Lampen
- R Regaleinbauten
- Wasserbecken
- x...m Fundamentniveau des 2. Jhs. (Verschüttungszustand im Norden von *6, in *8 sowie an der Straße vor *4 und *5 belassen)
- +...m spätere Erhöhungen des Nutzungsniveaus im Verhältnis zum hadrianischen Fundamentniveau

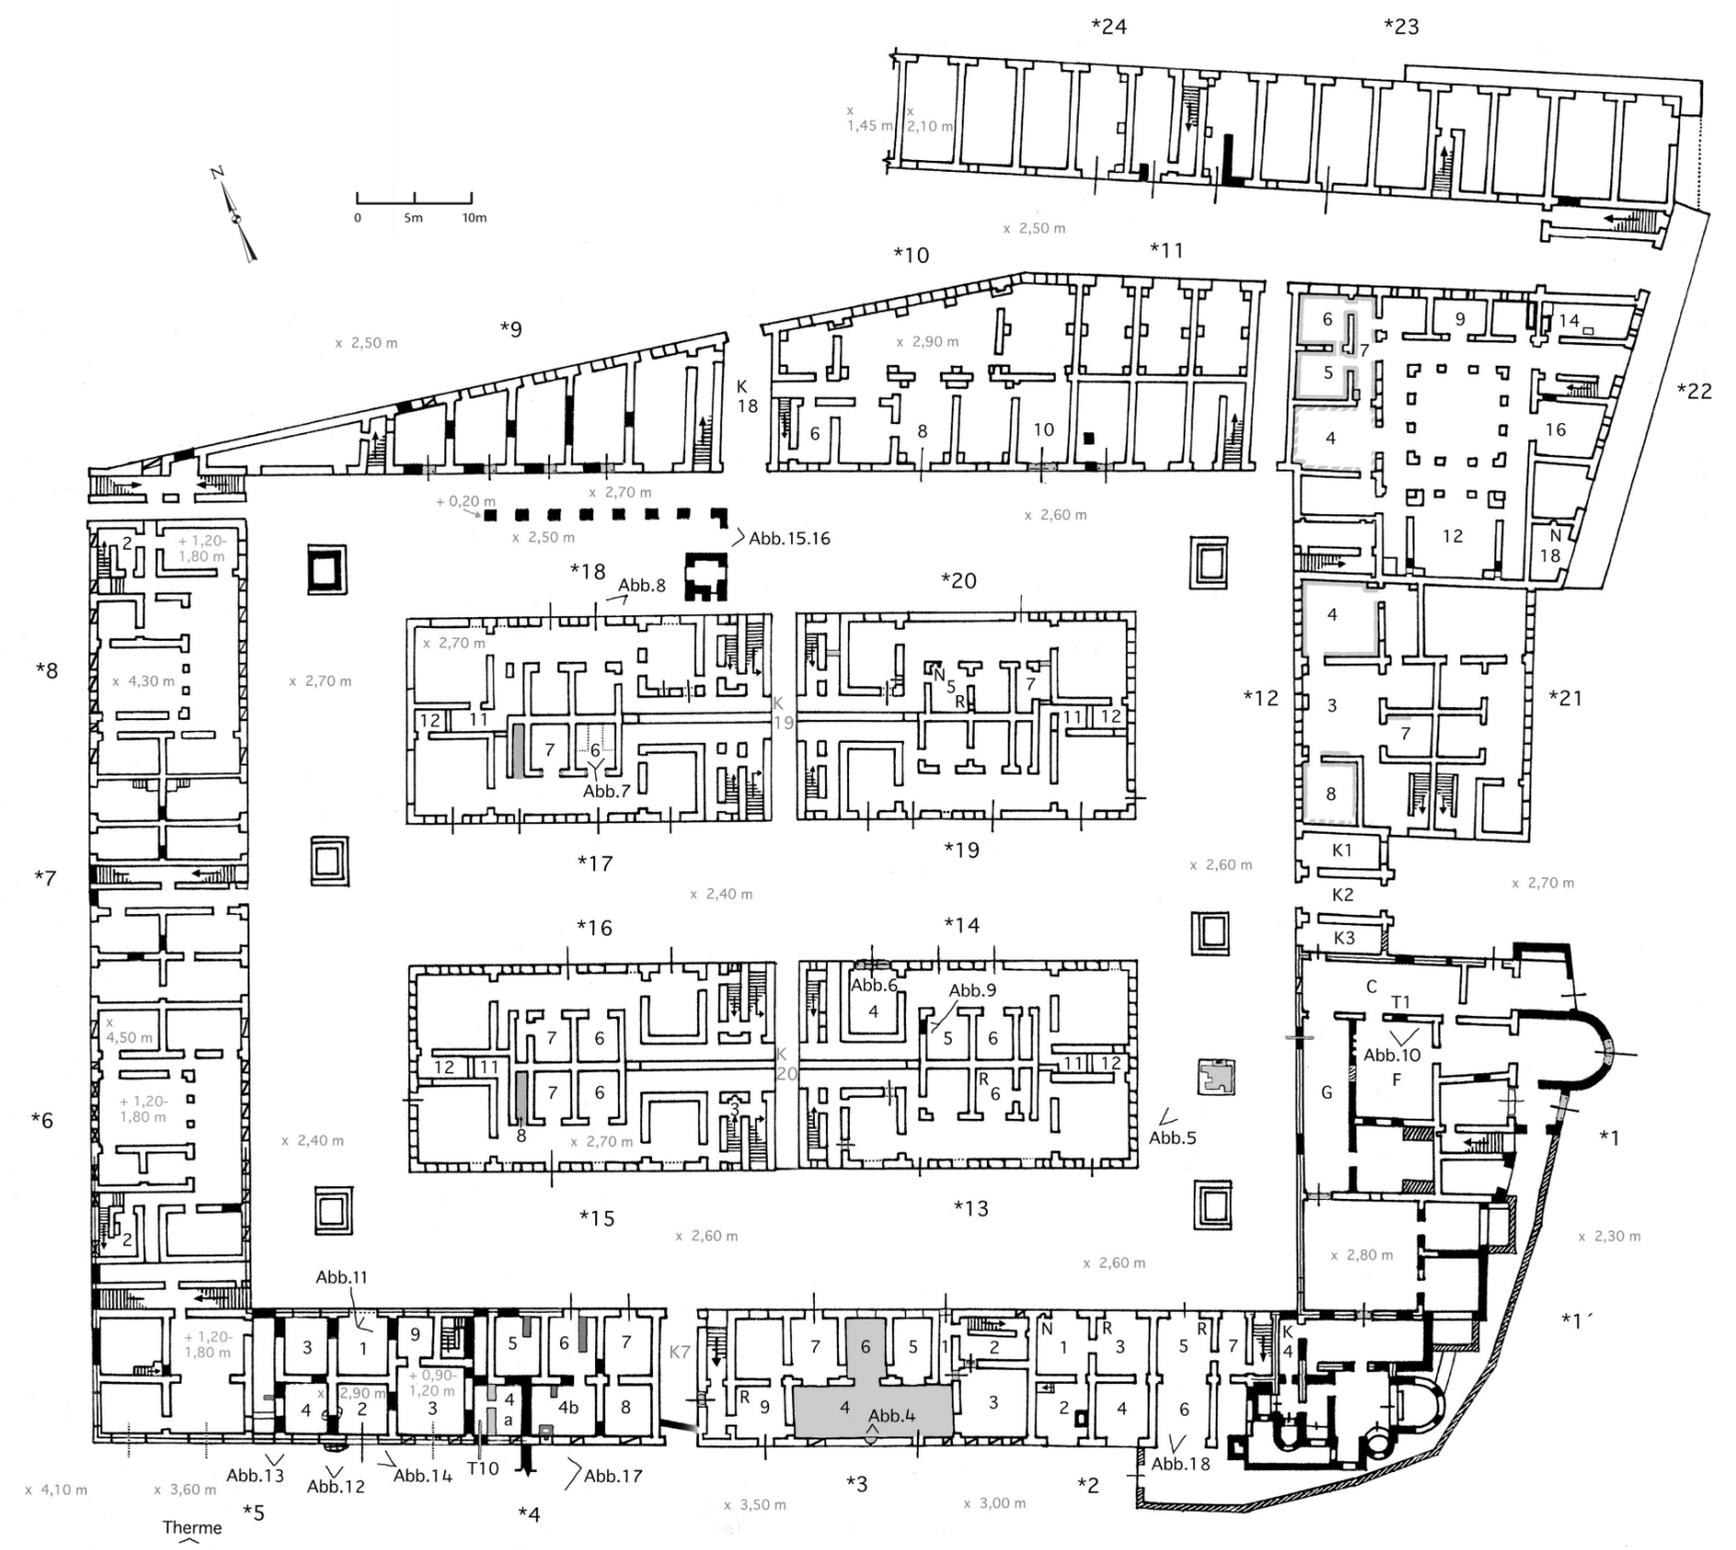


Abb. 19 Die Case a Giardino im dritten und vierten Jahrhundert, die vierte bis sechste Gruppe von Modifikationen, M. 1:600